Vermessungs- und Katasterverwaltung Niedersachsen

Gemeinde: Stedesdorf
Gemarkung: Osteraccum
Flur: 3 Flurstück: 62/19

Liegenschaftskarte 1:1000

Standardpräsentation

Erstellt am 28.01.2019

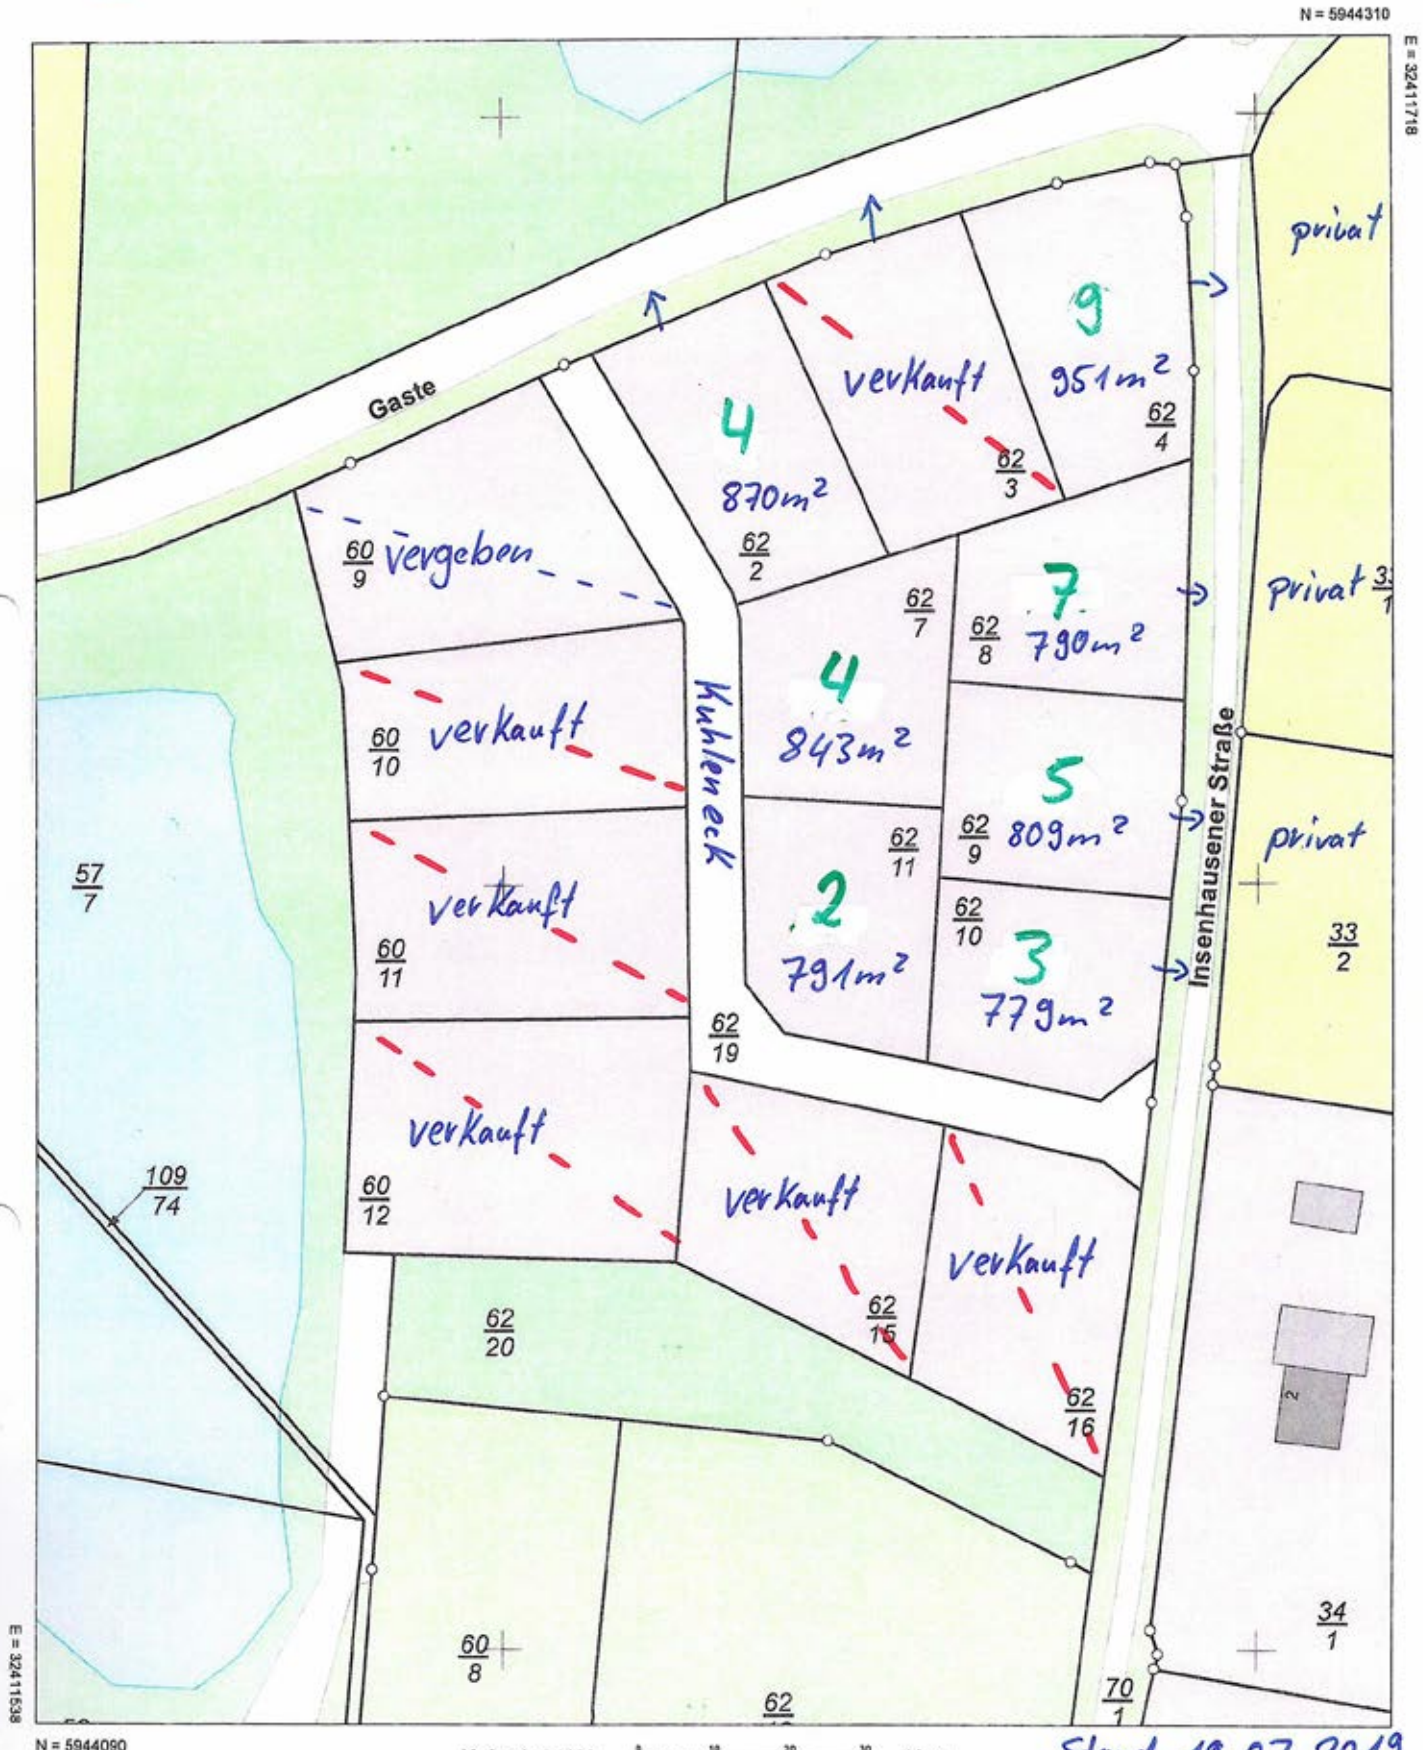

Maßstab 1:1000 0 5 10 20 30 Meter

Stand 19.07.2019

Verantwortlich für den Inhalt:
Landesamt für Geoinformation und Landesvermessung Niedersachsen
- Katasteramt Wittmund - Stand: 26.01.2019
Isumser Straße 5
26409 Wittmund

Bereitgestellt durch:
Landesamt für Geoinformation und Landesvermessung Niedersachsen
- Katasteramt Wittmund -
Isumser Straße 5
26409 Wittmund

Zeichen: Z-117-2018

Bei einer Verwertung für nichteigene oder wirtschaftliche Zwecke oder einer öffentlichen Wiedergabe sind die Allgemeinen Geschäfts- und Nutzungsbedingungen (AGNB) zu beachten; ggf. sind erforderliche Nutzungsrechte über einen zusätzlich mit der für den Inhalt verantwortlichen Behörde abzuschließenden Nutzungsvertrag zu erwerben.